

04010600512970008

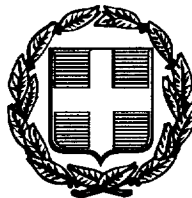

9809

# ΕΦΗΜΕΡΙΣ ΤΗΣ ΚΥΒΕΡΝΗΣΕΩΣ

## ΤΗΣ ΕΛΛΗΝΙΚΗΣ ΔΗΜΟΚΡΑΤΙΑΣ

ΤΕΥΧΟΣ ΤΕΤΑΡΤΟ **Αρ. Φύλλου 1060**

5 Δεκεμβρίου 1997

## ΠΕΡΙΕΧΟΜΕΝΑ



## ΑΠΑΛΛΟΤΡΙΩΣΕΙΣ

**ΑΠΟΦΑΣΕΙΣ**

Αριθ. 1115350/8117/0010 (1)

Αναγκαστική απαλλοτρίωση ακινήτων για τον αυτοκινητόδρομο Αθηνών - Κατερίνης τμήματος Διόδια - Σχηματάρι, υπότμημα παράπλευρος δρόμος SRB χ.θ. 0+000 έως χ.θ. 0+796.

**ΟΙ ΥΠΟΥΡΓΟΙ ΟΙΚΟΝΟΜΙΚΩΝ, ΚΑΙ ΠΕΡΙΒΑΛΛΟΝΤΟΣ, ΧΩΡΟΤΑΞΙΑΣ ΚΑΙ ΔΗΜΟΣΙΩΝ ΕΡΓΩΝ**

Έχοντας υπόψη:

1. Τις διατάξεις του Ν. Δ/τος 797/1971 «περί αναγκαστικών απαλλοτριώσεων» σε συνδυασμό με τις διατάξεις του Β. Δ/τος 139/1971 «περί της αρμοδιότητας των Νομαρχών προς κήρυξιν αναγκαστικών τινών απαλλοτριώσεων».

2. Τις διατάξεις του άρθρου 23 του από 25 Νοεμβρίου 1929 Διατάγματος «περί κωδικοποιήσεως των περί κατασκευής και συντηρήσεως οδών κειμένων διατάξεων».

3. Τις διατάξεις του άρθρου 1 του Ν. 653/1977 «περί υποχρεώσεως των παροδίων ιδιοκτητών δια την διάνοιξη Εθνικών οδών κ.λπ.», όπως συμπληρώθηκαν με τις παρ. 9 και 10 του άρθρου 62 του Ν. 947/1979 και την παρ. 4 του άρθρου 9 του Ν. 960/1979, για την εκτέλεση των οποίων εκδόθηκε το Π.Δ. 929/1979 καθώς επίσης και από τις διατάξεις της παρ. 14 του άρθρου 4 του κεφ. Β του Ν. 2052/92.

4. Τις διατάξεις του άρθρου 34 του Ν. 2040/1992.

5. Την Δ12/0/30314/20.1.97 απόφαση του Υπουργού ΠΕΧΩΔΕ «Εφαρμογή του άρθρου 1 του Ν. 653/77 .... κ.λπ.».

6. Το Ν. 1558/85 «Κυβέρνηση και Κυβερνητικά Όργανα».

7. Την 1107147/1239/0006Α/4.10.1996 (Φ.Ε.Κ. 922/7.10.1996τ. Β'.) κοινή απόφαση του Πρωθυπουργού και του Υπουργού Οικονομικών, σχετικά με ανάθεση αρμοδιοτήτων στους Υφυπουργούς Οικονομικών, αποφασίζουμε:

Κηρύσσουμε την αναγκαστική απαλλοτρίωση, για λόγους δημόσιας ωφέλειας και ειδικότερα για τον αυτοκινητόδρομο Αθηνών - Κατερίνης τμήματος Διόδια - Σχηματάρι, υπότμημα παράπλευρος δρόμος SRB χ.θ.

0+000 έως χ.θ. 0+796, έκτασης συνολικού εμβαδού 13.438 μ² που βρίσκεται στο Νομό Βοιωτίας και εικονίζεται με κλίμακα 1:1.500 στο από Νοεμβρίου 1996 και με αρθ. σχεδίου 1 κτηματολογικό διάγραμμα και στον αντίστοιχο κτηματολογικό πίνακα της Διεύθυνσης Οδικών Έργων Δ1/2η ΔΕΚΕ τέως 1ης ΠΥΔΕ του Υπουργείου Περιβάλλοντος, Χωροταξίας και Δημοσίων Έργων, τα οποία έχει συντάξει ο Κ. Γρίσπος και έχει θεωρήσει ο Διευθυντής της Διεύθυνσης Απαλλοτριώσεων και Τοπογραφήσεων (Δ12) του εν λόγω Υπουργείου Κ. Δεσύπρης, στις 11.6.1997.

Στην έκταση που απαλλοτριώνεται προβάλλουν δικαιώματα κυριότητας οι:

1) Παπαϊωάννου Σπυρίδων του Ιωάννου, 2) Κατσούρη Ελένη του Σπυρίδωνα, 3) Πινήτας Κων/νος του Νικολάου κλ.π.

Η απαλλοτρίωση κηρύσσεται υπέρ του Δημοσίου και με δαπάνη: α) του Δημοσίου που θα αντιμετωπισθεί με δαπάνες του προγράμματος Δημοσίων Επενδύσεων για έργα οδοποιίας, αρμοδιότητας Γενικής Γραμματείας Δημοσίων Έργων (αριθμός έργου 9471501 ΔΕ) και β) των παρόδιων ιδιοκτητών που ωφελούνται με τις προϋποθέσεις του Νόμου, χαρακτηρίζεται δε ως κατεπείγουσα.

Η απόφαση αυτή να δημοσιευθεί στην Εφημερίδα της Κυβερνήσεως.

Αθήνα, 28 Νοεμβρίου 1997

ΟΙ ΥΠΟΥΡΓΟΙ

ΥΦΥΠΟΥΡΓΟΣ ΟΙΚΟΝΟΜΙΚΩΝ
**Γ. ΔΡΥΣ**

ΠΕΡΙΒΑΛΛΟΝΤΟΣ, ΧΩΡΟΤΑΞΙΑΣ ΚΑΙ ΔΗΜΟΣΙΩΝ ΕΡΓΩΝ
**Κ. ΛΑΛΙΩΤΗΣ**

---

Αριθ. 1115349/8118/0010 (2)

Αναγκαστική απαλλοτρίωση ακινήτων για την διαπλάτυνση της Νέας Εθνικής Οδού Θεσσαλονίκης - Ν. Μουδανιών, τμήμα Καλλικράτεια - Φλογητά από χ.θ. 9+845 έως χ.θ. 10+180 προς κατασκευή του Ανισόπεδου Κόμβου Ν. Τρίγλιας στο Νομό Χαλκιδικής.

**ΟΙ ΥΠΟΥΡΓΟΙ ΟΙΚΟΝΟΜΙΚΩΝ, ΚΑΙ ΠΕΡΙΒΑΛΛΟΝΤΟΣ, ΧΩΡΟΤΑΞΙΑΣ ΚΑΙ ΔΗΜΟΣΙΩΝ ΕΡΓΩΝ**

Έχοντας υπόψη:

1. Τις διατάξεις του Ν. Δ/τος 797/1971 «περί αναγκαστικών απαλλοτριώσεων» σε συνδυασμό με τις διατάξεις του Β. Δ/τος 139/1971 «περί της αρμοδιότητας των Νομαρχών προς κήρυξιν αναγκαστικών τινών απαλλοτριώσεων».

2. Τις διατάξεις του άρθρου 23 του από 25 Νοεμβρίου 1929 Διατάγματος «περί κωδικοποιήσεως των περί κατασκευής και συντηρήσεως οδών κειμένων διατάξεων».

3. Τις διατάξεις του άρθρου 1 του Ν. 653/1977 «περί υποχρεώσεως των παροδίων ιδιοκτητών δια την διάνοιξη Εθνικών οδών κ.λπ.», όπως συμπληρώθηκαν με τις παρ. 9 και 10 του άρθρου 62 του Ν. 947/1979 και την παρ. 4 του άρθρου 9 του Ν. 960/1979, για την εκτέλεση των οποίων εκδόθηκε το Π.Δ. 929/1979 καθώς και του Ν. 1349/83.

4. Τις διατάξεις του άρθρου 34 του Ν. 2040/1992.

5. Την Δ12/0/35139/30.9.1997 απόφαση του Υπουργού Περιβάλλοντος, Χωροταξίας και Δημοσίων Έργων περί εφαρμογής του Ν. 653.

6. Την 1107147/1239/0006Α/4.10.1996 (Φ.Ε.Κ. 922/ 7.10.1996τ. Β΄.) κοινή απόφαση του Πρωθυπουργού και του Υπουργού Οικονομικών, σχετικά με ανάθεση αρμοδιοτήτων στους Υφυπουργούς Οικονομικών, αποφασίζουμε:

Κηρύσσουμε την αναγκαστική απαλλοτρίωση, για λόγους δημόσιας ωφέλειας και ειδικότερα για τη διαπλάτυνση της Νέας Εθνικής Οδού Θεσσαλονίκης - Ν. Μουδανιών, τμήμα Καλλικράτεια - Φλογητά από χ.θ. 9+845 έως χ.θ. 10+180 προς κατασκευή του Ανισόπεδου Κόμβου Ν. Τρίγλιας, έκτασης συνολικού εμβαδού 47.517 μ², που βρίσκεται στο Νομό Χαλκιδικής και εικονίζεται με κλίμακα 1:1.500 στο από 10.7.1997 κτηματολογικό διάγραμμα και στον αντίστοιχο κτηματολογικό πίνακα της 2ης ΔΕΚΕ τ. 3ης Π.Υ.Δ.Ε. Περιφέρειας Κεντρικής Μακεδονίας τα οποία έχει συντάξει ο Τοπογράφος Μηχανικός Νέδας Απόστολος και έχει θεωρήσει ο Διευθυντής της Δ12 Διεύθυνσης του ΥΠ. ΠΕ. ΧΩ. Δ. Ε. Κ. Δεσύπρης, στις 23.9.1997.

Στην έκταση που απαλλοτριώνεται προβάλλουν δικαιώματα κυριότητας οι:

1) Ζαφείριος Λίλης, 2) Αναστάσιος και Χαράλαμπος Μήτσου, 3) Μαρία Δάνου κλ.π.

Η απαλλοτρίωση κηρύσσεται υπέρ του Δημοσίου και με δαπάνη: α) του Δημοσίου που θα αντιμετωπισθεί με δαπάνες του προγράμματος Δημοσίων Επενδύσεων για έργα οδοποιίας, αρμοδιότητας Γενικής Γραμματείας Δημοσίων Έργων (αριθμός έργου 9371515 ΣΑΕ 071/2) και β) των παρόδιων ιδιοκτητών που ωφελούνται με τις προϋποθέσεις του Νόμου, χαρακτηρίζεται δε ως κατεπείγουσα.

Η απόφαση αυτή να δημοσιευθεί στην Εφημερίδα της Κυβερνήσεως.

Αθήνα, 28 Νοεμβρίου 1997

ΟΙ ΥΠΟΥΡΓΟΙ

ΥΦΥΠΟΥΡΓΟΣ ΟΙΚΟΝΟΜΙΚΩΝ
**Γ. ΔΡΥΣ**

ΠΕΡΙΒΑΛΛΟΝΤΟΣ, ΧΩΡΟΤΑΞΙΑΣ ΚΑΙ ΔΗΜΟΣΙΩΝ ΕΡΓΩΝ
**Κ. ΛΑΛΙΩΤΗΣ**

---

Αριθ. 1123013/8685/0010 (3)

Αναγκαστική απαλλοτρίωση ακινήτων για την κατασκευή του νέου Αεροδρομίου στη Νήσο Πάρο Νομού Κυκλάδων.

**ΟΙ ΥΠΟΥΡΓΟΙ ΟΙΚΟΝΟΜΙΚΩΝ, ΚΑΙ ΜΕΤΑΦΟΡΩΝ ΚΑΙ ΕΠΙΚΟΙΝΩΝΙΩΝ**

Έχοντας υπόψη:

1. Τις διατάξεις του Ν. Δ/τος 797/1971 «περί αναγκαστικών απαλλοτριώσεων» σε συνδυασμό με τις διατάξεις του Β. Δ/τος 139/1971 «περί της αρμοδιότητας των Νομαρχών προς κήρυξιν αναγκαστικών τινών απαλλοτριώσεων».

2. Τις διατάξεις του Νόμου ΓΣΙΣΤ/1907 περί αναγκαστικών απαλλοτριώσεων αγροτικών και αστικών ακινήτων σε συνδυασμό με τις διατάξεις του άρθρου 11 του Νόμου 1815/1988 «κύρωση του κώδικα Αεροπορικού Δικαίου » και του από 11.2.1952 Β.Δ.

3. Την από 2.9.1997 έκθεση της Υπηρεσίας Πολιτικής Αεροπορίας του Υπουργείου Μεταφορών και Επικοινωνιών για την ανάγκη απαλλοτρίωσης της έκτασης αυτής για την κατασκευή νέου αεροδρομίου.

4. Τις διατάξεις του άρθρου 34 του Ν. 2040/1992.

5. Την Α.Π. 8184/96/17.2.1997 κοινή απόφαση των Υπουργών ΠΕ.ΧΩ.Δ.Ε. και Μεταφορών και Επικοινωνιών περί έγκρισης περιβαλλοντικών όρων.

6. Την 1107147/1239/0006Α/4.10.1996 (Φ.Ε.Κ. 922/ 7.10.1996 τ. Β.) κοινή απόφαση του Πρωθυπουργού και του Υπουργού Οικονομικών, σχετικά με ανάθεση αρμοδιοτήτων στους Υφυπουργούς Οικονομικών, αποφασίζουμε:

Κηρύσσουμε την αναγκαστική απαλλοτρίωση κτημάτων, για λόγους δημόσιας ωφέλειας και ειδικότερα για την κατασκευή του νέου Αεροδρομίου στη Νήσο Πάρο Νομού Κυκλάδων, έκτασης συνολικού εμβαδού 856.654,36 μ², η οποία εικονίζεται με κλίμακα 1:1.000 στα από Μαΐου 1997 κτηματολογικά διαγράμματα αριθ. Σχεδίων 01, 02, 03, 04, 05, 06 και στον αντίστοιχο κτηματολογικό πίνακα, τα οποία έχει συντάξει ο Τοπογράφος Μηχανικός Ηλίας Παν. Κονδής και έχει θεωρήσει ο Διευθυντής Τεχνικών Υπηρεσιών της Υπηρεσίας Πολιτικής Αεροπορίας Ν. Καββαδάς.

Στην έκταση που απαλλοτριώνεται προβάλλουν δικαιώματα κυριότητας οι:

1) Σκιαδάς Αθανάσιος, 2) Κρητικός Ανδρέας κλ.π.

Η απαλλοτρίωση κηρύσσεται υπέρ και με δαπάνη του Δημοσίου σε βάρος του τέλους εκσυγχρονισμού αεροδρομίων, χαρακτηρίζεται δε ως κατεπείγουσα.

Η απόφαση αυτή να δημοσιευθεί στην Εφημερίδα της Κυβερνήσεως.

Αθήνα, 28 Νοεμβρίου 1997

ΟΙ ΥΠΟΥΡΓΟΙ

| ΥΦΥΠΟΥΡΓΟΣ ΟΙΚΟΝΟΜΙΚΩΝ | ΜΕΤΑΦΟΡΩΝ ΚΑΙ ΕΠΙΚΟΙΝΩΝΙΩΝ |
|---|---|
| **Γ. ΔΡΥΣ** | **ΑΝΑΣ. ΜΑΝΤΕΛΗΣ** |

Αριθ. 1113456/7987/0010 (4)

Αναγκαστική απαλλοτρίωση ακινήτων για τη βελτίωση του αυτοκινητόδρομου Λάρισας Θεσσαλονίκης, τμήμα πέρας κόμβου Συκουρίου πέρας κόμβου Τεμπών, 2ο υπότμημα χ.θ. 4+421,83 - χ.θ. 7+407,19.

## ΟΙ ΥΠΟΥΡΓΟΙ ΟΙΚΟΝΟΜΙΚΩΝ, ΚΑΙ ΠΕΡΙΒΑΛΛΟΝΤΟΣ, ΧΩΡΟΤΑΞΙΑΣ ΚΑΙ ΔΗΜΟΣΙΩΝ ΕΡΓΩΝ

Έχοντας υπόψη:

1. Τις διατάξεις του Ν. Δ/τος 797/1971 «περί αναγκαστικών απαλλοτριώσεων» σε συνδυασμό με τις διατάξεις του Β. Δ/τος 139/1971 «περί της αρμοδιότητας των Νομαρχών προς κήρυξιν αναγκαστικών τινών απαλλοτριώσεων».

2. Τις διατάξεις του άρθρου 23 του από 25 Νοεμβρίου 1929 Διατάγματος «περί κωδικοποιήσεως των περί κατασκευής και συντηρήσεως οδών κειμένων διατάξεων».

3. Τις διατάξεις του άρθρου 1 του Ν. 653/1977 «περί υποχρεώσεως των παροδίων ιδιοκτητών δια την διάνοιξη Εθνικών οδών κ.λπ.», όπως συμπληρώθηκαν με τις παρ. 9 και 10 του άρθρου 62 του Ν. 947/1979 και την παρ. 4 του άρθρου 9 του Ν. 929/1979, καθώς και τις διατάξεις της παρ. 14 του άρθρου 4 του κεφ. Β. του Ν. 2052/1992.

4. Τις διατάξεις του άρθρου 34 του Ν. 2040/1992.

5. Την Δ12/0/33830/10.7.1997 απόφαση του Υπουργού Περιβάλλοντος, Χωροταξίας και Δημοσίων Έργων σχετικά με την εφαρμογή του άρθρου 1 του Ν. 653/77.

6. Το Ν. 1558/85 «Κυβέρνηση και Κυβερνητικά Όργανα».

7. Την 1107147/1239/0006Α/4.10.1996 (Φ.Ε.Κ. 922/ 7.10.1996 τ. Β'.) κοινή απόφαση του Πρωθυπουργού και του Υπουργού Οικονομικών, σχετικά με ανάθεση αρμοδιοτήτων στους Υφυπουργούς Οικονομικών, αποφασίζουμε:

Κηρύσσουμε την αναγκαστική απαλλοτρίωση, για λόγους δημόσιας ωφέλειας και ειδικότερα για τη βελτίωση του αυτοκινητοδρόμου Λάρισας - Θεσσαλονίκης, τμήμα πέρας κόμβου Συκουρίου - πέρας κόμβου Τεμπών, 2ο υπότμημα χ.θ. 4+421,83 - χ.θ. 7+407,19, έκτασης συνολικού εμβαδού 147.657 μ², που βρίσκεται στο Νομό Λάρισας και εικονίζεται με κλίμακα 1:500 στο από Απριλίου 1997 και με αριθ. σχεδίων ΚΤ. Α. 8/28, ΚΤ. Α.9/28, ΚΤ. Α.10/28, ΚΤ.Α.11/28, και ΚΤ.Α.12/28/Φεβρουάριος 1997 κτηματολογικά διαγράμματα και στον αντίστοιχο κτηματολογικό πίνακα (σελίδες 9) της Διεύθυνσης Απαλλοτριώσεων και Τοπογραφήσεων Δ12 του Υπουργείου Περιβάλλοντος, Χωροταξίας και Δημοσίων Έργων, τα οποία έχουν συντάξει οι Ιωάννης Τσούτρας και Αθανάσιος Πρέσβελος στις 2.6.1997 και έχει θεωρήσει ο Διευθυντής της εν λόγω Διεύθυνσης του ΥΠ. ΠΕ. ΧΩ. Δ. Ε. Κ. Δεσύπρης, στις 2.6.1997.

Στην έκταση που απαλλοτριώνεται προβάλλουν δικαιώματα κυριότητας οι:

1) Ιωάννου Ελένη, 2) Μπέλος Αθανάσιος, 3) Γκουτζουμάνης Παντελής κλ.π.

Η απαλλοτρίωση κηρύσσεται υπέρ του Δημοσίου και με δαπάνη: α) του Δημοσίου που θα αντιμετωπισθεί με δαπάνες του προγράμματος Δημοσίων Επενδύσεων για έργα οδοποιίας, αρμοδιότητας Γενικής Γραμματείας Δημοσίων Έργων (αριθμός έργου 9671801 ΣΑΜ 071/2) και β) των παρόδιων ιδιοκτητών που ωφελούνται με τις προϋποθέσεις του Νόμου, χαρακτηρίζεται δε ως κατεπείγουσα.

Η απόφαση αυτή να δημοσιευθεί στην Εφημερίδα της Κυβερνήσεως.

Αθήνα, 21 Νοεμβρίου 1997

ΟΙ ΥΠΟΥΡΓΟΙ

| ΥΦΥΠΟΥΡΓΟΣ ΟΙΚΟΝΟΜΙΚΩΝ | ΠΕΡΙΒΑΛΛΟΝΤΟΣ, ΧΩΡΟΤΑΞΙΑΣ ΚΑΙ ΔΗΜΟΣΙΩΝ ΕΡΓΩΝ |
|---|---|
| **Γ. ΔΡΥΣ** | **Κ. ΛΑΛΙΩΤΗΣ** |

# ΠΟΛΕΟΔΟΜΙΑ

## ΑΠΟΦΑΣΕΙΣ

Αριθ. 5364 (5)

Χαρακτηρισμός ως διατηρητέων των τριών αποθηκών που βρίσκονται μεταξύ της οδού Μ. Αλεξάνδρου και του λιμανιού της Αλεξανδρούπολης, φερομένων ως ιδιοκτησίας Μυρσίνης Σαλαμούρη, και καθορισμός ειδικών όρων και περιορισμών δόμησης τους.

**Ο ΥΠΟΥΡΓΟΣ ΜΑΚΕΔΟΝΙΑΣ - ΘΡΑΚΗΣ**

Έχοντας υπόψη:

1. Τις διατάξεις:

• Του Ν. 1577/1985 (Φ.Ε.Κ. 210 Α') Γενικός Οικοδομικός Κανονισμός» και ειδικότερα των άρθρων 3 και 4 αυτού, όπως τροποποιήθηκε μεταγενέστερα (άρθρο 1 Ν. 1772/1988 - Φ.Ε.Κ. 91 Α').

• Των Π. Δ/των 358/1986 (Φ.Ε.Κ. 158 Α'), 92/1987 (Φ.Ε.Κ. 51 Α') και 492/1988 (Φ.Ε.Κ. 224 Α') για τις αρμοδιότητες και τον οργανισμό του Υπουργείου Βόρειας Ελλάδας, αντίστοιχα.

2. Την απόφαση Υ 704/19.8.1988 (Φ.Ε.Κ. 575 Β') του Πρωθυπουργού, για την μετονομασία του Υπουργείου Βόρειας Ελλάδας σε Υπουργείο Μακεδονίας - Θράκης.

3. Την από 28.8.1997 αιτιολογική έκθεση της Δ/νσης Πολιτισμού του Υπουργείου Μακεδονίας - Θράκης.

4. Το πρακτικό 118/25.6.97 της ΕΠΑΕ Ν. Έβρου.

5. Το έγγραφο 18467/1.8.97 του Δήμου Αλεξανδρούπολης.

6. Την από 29.9.97 απάντηση της φερόμενης ως ιδιοκτησίας των κτιρίων Σαλαμούρη η οποία συμφωνεί με τον χαρακτηρισμό τους ως διατηρητέων, αποφασίζουμε:

1. Χαρακτηρίζουμε ως διατηρητέα τα κτίρια των τριών αποθηκών, φερομένων ως ιδιοκτησίας Μυρσίνης Σαλαμούρη, που βρίσκονται μεταξύ της οδού Μ. Αλεξάνδρου και του λιμανιού της Αλεξανδρούπολης (Ο.ΤΑ. 298 Α) όπως φαίνονται στο τοπογραφικό διάγραμμα σε κλίμακα 1:250 που θεωρήθηκε από τη Δ/νση Πολιτισμού του Υ.ΜΑ.Θ. και που σε σμίκρυνση αντίτυπό του δημοσιεύεται με την απόφαση αυτή, επειδή ανήκουν στο ευρύτερο συγκρότημα των κτιρίων του λιμανιού (τελωνείο, αποθήκες) που αποτελούσε το εμπορικό διακοσμητικό κέντρο της πόλης και της περιοχής, διατηρούν το ύψος της εποχής τους και αποτελούν δείγμα της αρχιτεκτονικής και κατασκευαστικής νοοτροπίας των αρχών του αιώνα.

2. Στα χαρακτηρίζεται ως διατηρητέα κτίρια απαγορεύεται κάθε αφαίρεση, αλλοίωση ή καταστροφή των επί μέρους αρχιτεκτονικών και διακοσμητικών στοιχείων τους.

3. Επιτρέπεται η επισκευή, ο εκσχυγχρονισμός των εγκαταστάσεων, η στατική ενίσχυση και η εσωτερική διαρρύθμιση των κτιρίων, εφ' όσον δεν αλλοιώνεται ο γενικός αρχιτεκτονικός χαρακτήρας τους.

4. Απαγορεύεται η τοποθέτηση κάθε είδους επιγραφών και διαφημήσεων σε οποιανδήποτε θέση των κτιρίων. Επιτρέπεται μόνο η τοποθέτηση επιγραφών μικρών διαστάσεων στην Ελληνική γλώσσα, που να πληροφορούν για τη χρήση των χώρων των κτιρίων.

5. Για οποιαδήποτε παρέμβαση στο εσωτερικό και εξωτερικό των διατηρητέων κτιρίων, όπως και για την τοποθέτηση επιγραφών, απαιτείται η έγκριση της Επιτροπής Πολεοδομικού και Αρχιτεκτονικού Ελέγχου (ΕΠΑΕ) και της Δ/νσης Πολ/μού του ΥΜΑΘ.

6. Κατά της αποφάσεως αυτής μπορεί να ασκηθεί το ένδικο μέσο της αιτήσεως ακυρώσεως ενώπιον του Συμβουλίου της Επικρατείας, εντός προθεσμίας εξήντα (60) ημερών, αρχομένης από της επομένης της δημοσιεύσεως της στην Εφημερίδα της Κυβερνήσεως, σύμφωνα με τις διατάξεις του άρθρου 46 του Ν.Δ. 170/1973 (Φ.Ε.Κ. 229 Α'), όπως αυτό αντικαταστάθηκε από το άρθρο 28 του Ν. 702/1977 (Φ.Ε.Κ. 268 Α').

7. Κάλυψη δαπάνης: Από τις διατάξεις αυτής της απόφασης δεν προκαλείται δαπάνη σε βάρος του κρατικού Προϋπολογισμού ούτε του Προϋπολογισμού του Δήμου Αλεξανδρούπολης.

8. Η ισχύς της απόφασης αυτής αρχίζει από τη δημοσίευσή της στην Εφημερίδα της Κυβερνήσεως.

Η απόφαση αυτή να δημοσιευθεί στην Εφημερίδα της Κυβερνήσεως.


Θεσσαλονίκη, 14 Νοεμβρίου 1997

Ο ΥΠΟΥΡΓΟΣ

**ΦΙΛΙΠΠΟΣ ΠΕΤΣΑΛΝΙΚΟΣ**

ΟΔΟΣ Μ. ΑΛΕΞ/ΔΡΟΥ

W.C.

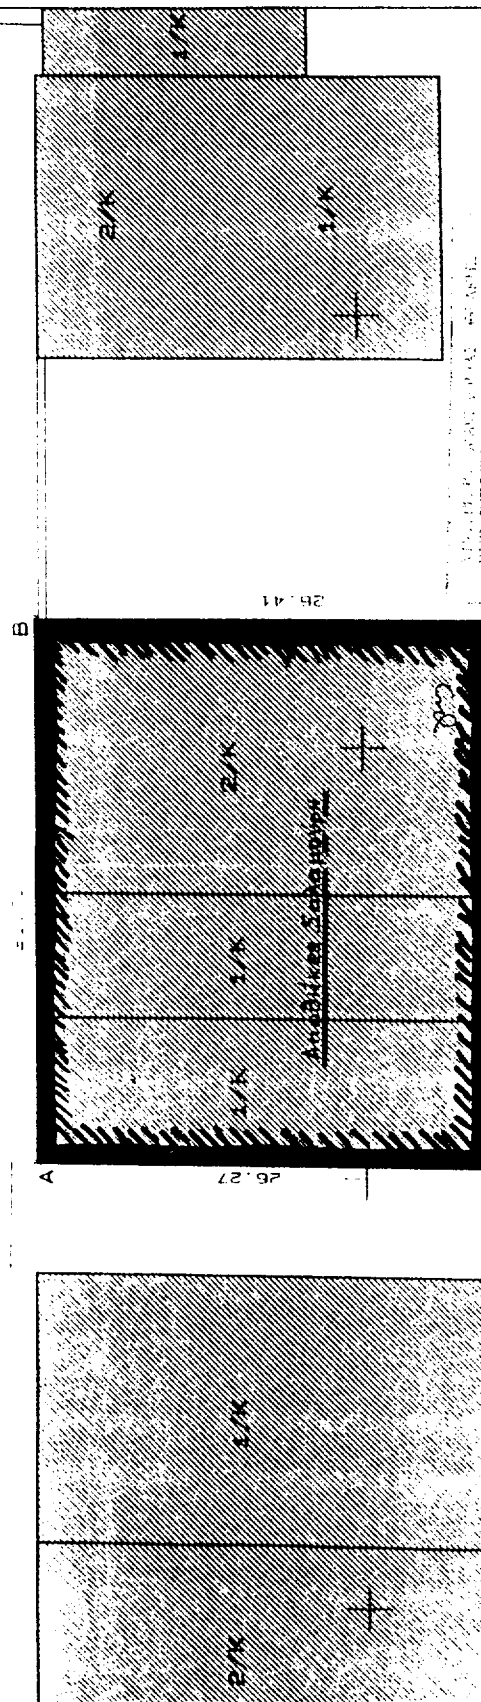


Κλ.: 1:250

Αριθ. ΔΠ ΟΙΚ. 4092 (6)

Τροποποίηση ορίων και όρων δόμησης οικισμού Βασιλικού της Κοινότητας Βασιλικού Ν. Ζακύνθου.

Ο ΝΟΜΑΡΧΗΣ ΖΑΚΥΝΘΟΥ

Έχοντας υπ' όψη:

1. Το Ν. 2218/13.6.1994 «Ίδρυση Νομαρχιακής αυτοδιοίκησης, τροποποίηση διατάξεων για την πρωτοβάθμια αυτοδιοίκηση και τη περιφέρεια και άλλες διατάξεις» (Φ.Ε.Κ 90/Α/13.6.1994).

2. Την αριθ. 87/27.4.1995 απόφαση Ν. Σ. Ζακύνθου «Ψήφιση Οργανισμού Οργάνωσης και Λειτουργίας της Νομαρχιακής Αυτοδιοίκησης Ζακύνθου» (Φ.Ε.Κ. 433/Β/17.5.1995).

3. Τις διατάξεις του από 24.4.85 Π.Δ/τος (Φ.Ε.Κ. 181Δ/3.5.85) «περί τρόπου καθορισμού ορίων οικισμών της χώρας, κατηγορίες αυτών και καθορισμός όρων και περιορισμών δόμησης», όπως τροποποιήθηκε με το από 14.2.87 Π.Δ. (Φ.Ε.Κ. 133δ/23.2.87).

4. Την με αριθμ. 18/1996/7.7.96 απόφαση του Κοιν. Συμβουλίου Κοινότητας Βασιλικού για επέκταση ορίων οικισμού.

5. Την θετική εισήγηση της Υπηρεσίας όπως αυτή διατυπώθηκε από την Προϊσταμένη της Δ/νσης Πολ/μίας - Πρόεδρο του Συμβουλίου.

7. Την με αρ. ΤΠ 2686/7.7.86 απόφασή μας για τον καθορισμό ορίων και όρων δόμησης στους οικισμούς Άνω Βασιλικό, Βασιλικό και Ξηροκάστελο Κοινότητας Βασιλικού Ν. Ζακύνθου.

8. Την απόφαση του Συμβουλίου Χ.Ο.Π. του Νομού όπως αυτή διαυπώθηκε στο υπ' αριθμ. 10/02.12.94 (θέμα 14ο) πρακτικό συνεδρίασης και με την οποία αποφασίζει ομόφωνα και εισηγείται την εκλογίκευση των ορίων του παραπάνω οικισμού όπως αυτά φαίνονται στο χάρτη κλιμ. 1:5000 που θα συνοδεύσει την παρούσα απόφαση, αποφασίζουμε:

1. Αποδεχόμαστε το αίτημα της Κοινότητας Βασιλικού για την εκλογίκευση των ορίων δόμησης του οικισμού Βασιλικού.

2. Τροποποιούμε τα όρια του οικισμού Βασιλικού όπως αυτά περιγράφονται στο συνημμένο διάγραμμα κλίμακας 1:5000 που φέρει την από 2.12.94 θεωρήση της Προϊσταμένης Δ/νσης Πολεοδομίας και Περ/ντος Ν. Ζακύνθου, και του Συμβουλίου Χ.Ο.Π. του Νομού και θα αναρτηθεί επί 15 ημέρες στα γραφεία της Δ/νσης Πολεοδομίας, με αρτιότητα 1.000 τ. μ.

3. Κατά τα λοιπά ισχύει η με αρ. ΤΠ 2686/86/7.7.1986 απόφασή μας και οι τροποποιητικές αυτής.

4. Για κάθε αμφισβήτηση που ανακύπτει από την εφαρμογή της παρούσας αποφασίζει ο Νομάρχης μετά από γνώμη του Συμβουλίου ΠΕ.ΧΩ.ΔΕ. (Σ.ΧΟΠ).

5. Από τις διατάξεις αυτής της απόφασης δεν προκαλείται δαπάνη σε βάρος του προϋπολογισμού του Δημοσίου και της Κοινότητας.


Η παρούσα να δημοσιευτεί στην Εφημερίδα της Κυβερνήσεως.


Ζάκυνθος, 18 Δεκεμβρίου 1997

Ο Νομάρχης

ΙΩΑΝΝΗΣ ΤΟΥΡΙΚΗΣ



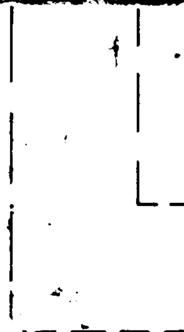

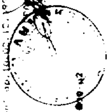



## ΑΝΑΚΟΙΝΩΣΕΙΣ

(7)

Παρακατάθεση αποζημίωσης για απαλ/ση ακινήτου στις Σέρρες.

Με το υπ' αριθ. 31227/97 γραμμάτιο σύστασης Παρακαταθήκης του Γραφείου Παρακαταθηκών και Δανείων της Α' Δ.Ο.Υ., Σερρών κατατέθηκε από τους:

1) Ιωάννη Στεφάνου, 2) Κων/νου Στεφάνου, 3) Βασιλική συζ. Ιωάν. Κοσμίδη, 4) Σπυρ. χήρα Αν. Στεφάνου, 5) Άννα θυγ. Αναστ. Στεφάνου, 6) Ευαγγελία χήρα Εμμ. Καρκάντζαλου, 7) Μαρία συζ. Νικ. Τσακίρδαη, 8) Στοΐλαν Κιρλήν, 9) Γεωργίου Πισκιούλη, 10) Κων/νο Πισκιούλη, 11) Ζωή συζ. Εμ. Γανίτη, και 12) Σοφία συζ. Γεωργ. Ευμορφοπούλου, κατοίκων Σερρών αποζημίωση ποσού τριάντα εννέα χιλιάδων (39.000) δραχμών υπέρ του Κων/νου Συμεωνίδη κατοίκου Σερρών, εκαζομένου δικαιούχου ή του πραγματικού δικαιούχου που θα αναγνωρισθή δικαστικά, για αποζημίωση τμήματος οικοπέδου εμβαδού 2,60 τ.μ., με οριοθετικά στοιχεία 46 - 47 - 48 - 49- 50 - 45 από το 11 οικόπεδο που βίσκεται στο 268 Ο.Π. του Σχεδίου Πόλεως Σερρών και φαίνεται στο όνομα Κων/νου Συμεωνίδη τα οποία προσκυρούνται στην υπ' αριθ. 1 ιδιοκτησία των παρακαταθετών με την υπ' αριθ. 8/29.5.86 πράξιν τακτοποιήσεως του Πολεοδομικού Γραφείου Σερρών, που κυρώθηκε με την υπ' αριθ. 4786/86 απόφασιν της Νομαρχίας Σερρών, και των οποίων η προσωρινή τιμή μονάδος αποζημιώσεως, ορίσθηκε με την υπ' αριθ. 50/96 απόφαση του Μονομελούς Πρωτοδικείου Σερρών, στο ποσόν των 15.000 δραχμών κατά τ.μ. και το σχετικό γραμμάτιο Παρακαταθήκης έχει κατατεθεί στο Συμ/φο Σερρών Νικολ. Βαδικόλιαν (Ρούσβελτ αριθ. 1) με την 9287/97 πράξιν του.

(Αρ. Διπλοτύπου 1292842/1.12.97 Ι' ΔΟΥ Αθηνών)

Σέρρες, 21 Νοεμβρίου 1997

Ο Πληρεξούσιος Δικηγόρος
ΧΡΙΣΤΟΣ ΡΑΒΑΝΗΣ

ΑΠΟ ΤΟ ΕΘΝΙΚΟ ΤΥΠΟΓΡΑΦΕΙΟ